

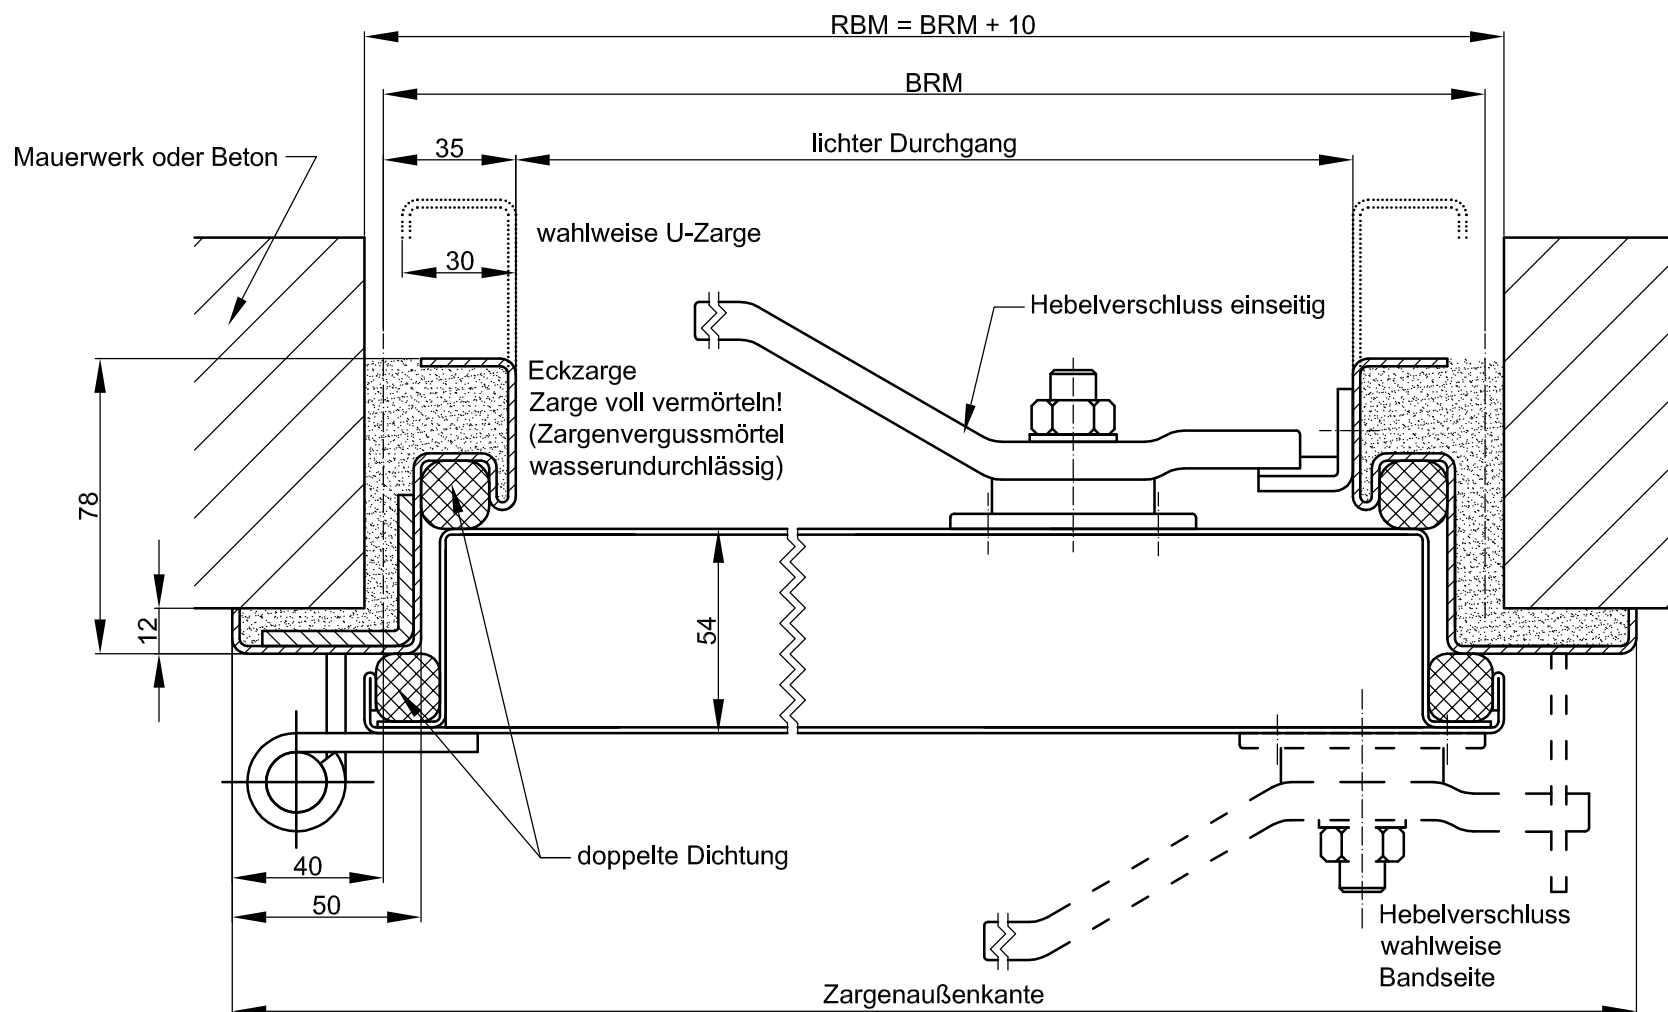
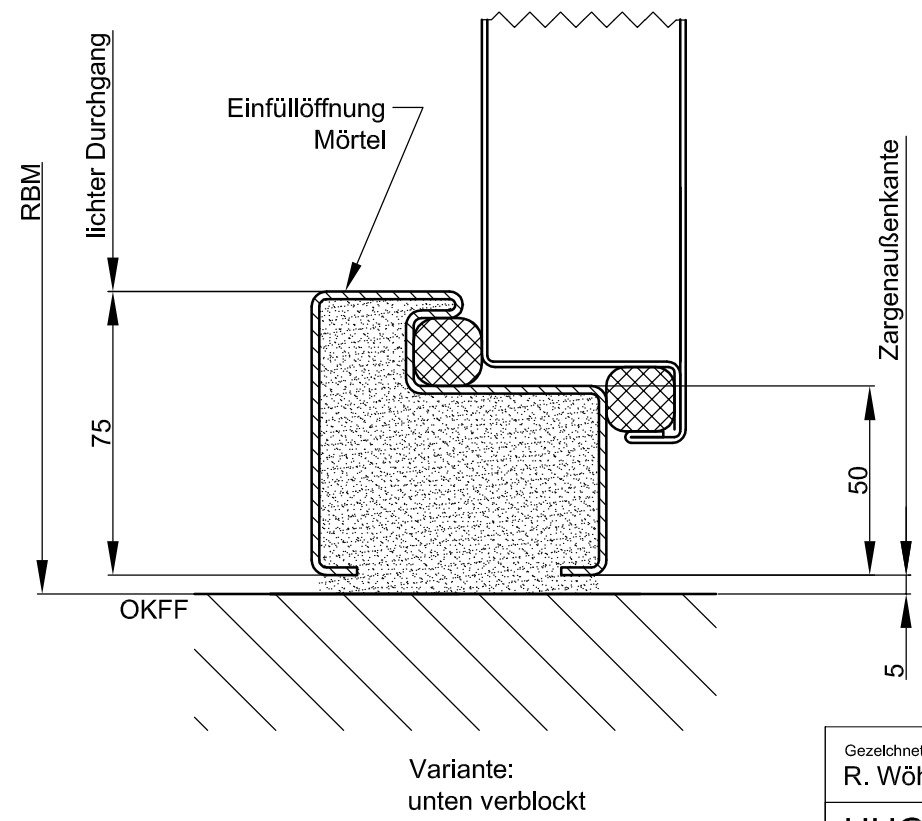


Horizontalschnitt

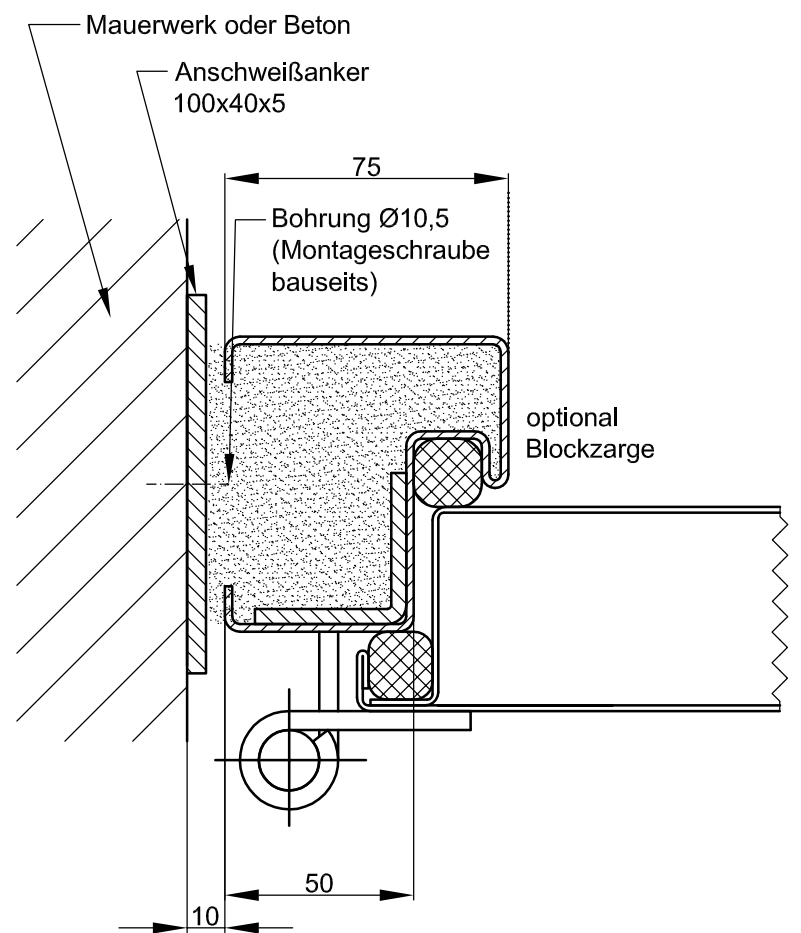

Vertikalschnitt

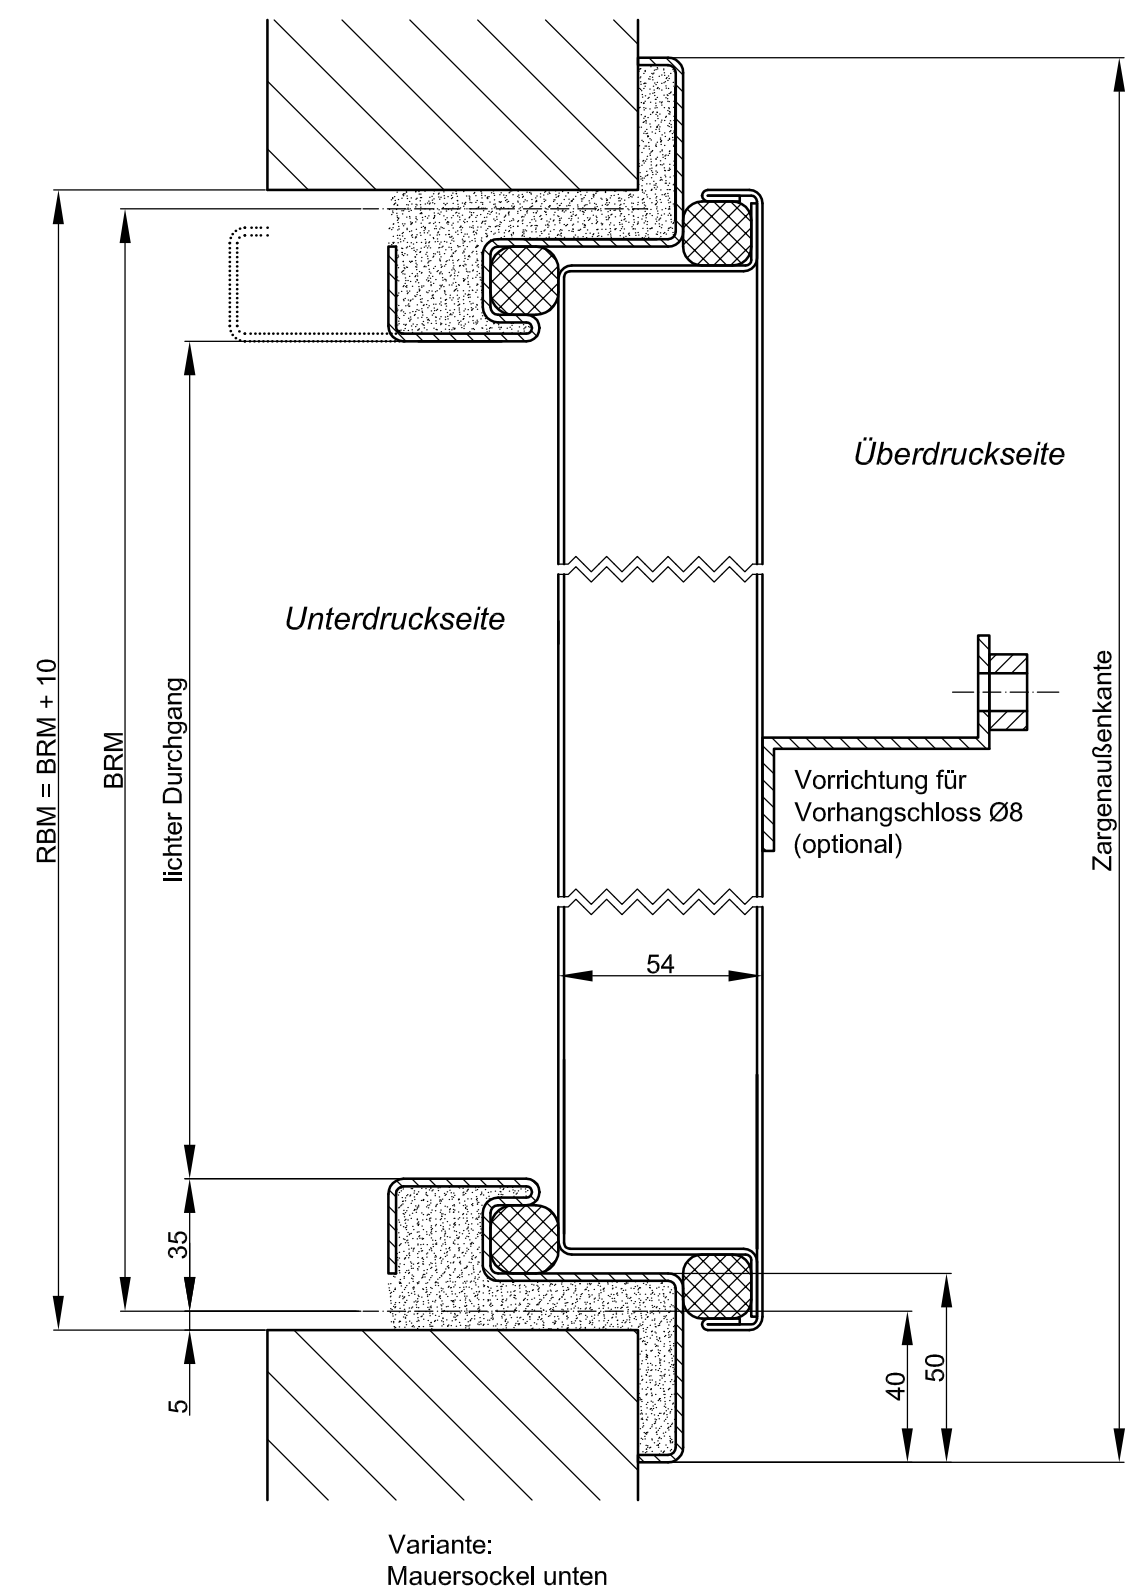

Gezeichnet: R. Wöhl	Geändert: 13.11.2017	Gedruckt: 05.04.2018	Zeichnung: STABIL Drucktür DT
HUGO DREVES Allee 8 - 21502 Worth Telefon 04152-2633 Fax 04152-79464 info@hugo-dreves.de - www.hugo-dreves.de			Maßstab: 1:2 auf A3 Bauvorhaben / Kommission: ---
Detail: ---		Kunde: ---	